บันทึกข้อความ

ส่วนราชการ งานบริหารทั่วไป สำนักปลัด องค์การบริหารส่วนตำบลสาคู โทร. ๐ ๗๗๙๒ ๖๐๕๐

ที่ สภ ๘๐๕๐๑/ - **วันที่** ๒๔ กันยายน ๒๕๖๘

เรื่อง รายงานข้อมูลสถิติการใช้ลานกีฬา ประจำปีงบประมาณ ๒๕๖๗

เรียน นายกองค์การบริหารส่วนตำบลสาคู

เรื่องเดิม

ตามที่องค์การบริหารส่วนตำบลสาคู อำเภอพระแสง จังหวัดสุราษฎร์ธานี ได้เปิดให้บริการประชาชนทั่วไป ได้ใช้สนามกีฬาเพื่อออกกำลังกาย และจัดกิจกรรมนันทนาการ ประจำปีงบประมาณ ๒๕๖๗ (๑ ตุลาคม ๒๕๖๖ ถึงวันที่ ๓๐ กันยายน ๒๕๖๗)

ข้อเท็จจริง

สำนักปลัด องค์การบริหารส่วนตำบลสาคู ขอรายงานข้อมูลสถิติการใช้ลานกีฬา/สนามกีฬา ประจำปีงบประมาณ ๒๕๖๘ โดยมีรายละเอียดดังนี้

สนามกีฬาองค์การบริหารส่วนตำบลสาคู ตั้งอยู่ที่ องค์การบริหารส่วนตำบลสาคู

ประเภทกีฬา	จำนวนครั้งในการใช้สถานกีฬา												รวม
	ต.ค.	พ.ย.	ธ.ค.	ม.ค.	ก.พ.	มี.ค.	เม.ย.	พ.ค.	มิ.ย.	ก.ค.	ส.ค.	ก.ย.	
ฟุตซอล	5	6	11	9	14	10	5	6	8	8	5	8	95
ฟุตบอล	6	7	5	10	15	12	9	8	7	9	7	8	103
ตะกร้อ	3	4	5	6	7	4	8	2	8	9	4	2	62

จึงเรียนมาเพื่อโปรดพิจารณาอนุมัติ

(นางสาวธันย์ชนก เมืองน้อย)
เจ้าพนักงานธุรการ

(นางสาวสุพิชชา นพมาศ)
นักพัฒนาชุมชน รักษาราชการแทน
หัวหน้าสำนักปลัดองค์การบริหารส่วนตำบลสาคู

(นายยุทธศักดิ์ สวนบรรจง)
รองปลัดองค์การบริหารส่วนตำบล รักษาราชการแทน
ปลัดองค์การบริหารส่วนตำบล

(นางอาภรณ์ อนุกูล)
นายกองค์การบริหารส่วนตำบลสาคู

ข้อมูลสนามกีฬา

ประเภทกีฬา ฟุตบอล ฟุตซอล วอลเลย์บอล ตะกร้อ

ที่ตั้ง อาคารอเนกประสงค์ หมู่ ๓ , ๔ , ๕ , ๖ , ๗

อำเภอ พระแสง

จังหวัด สุราษฎร์ธานี

อัตราค่าบริการ ฟรี

โทรศัพท์ -

อีเมล -

จัดตั้ง -

ขนาด ตามมาตรฐานของการกีฬา

เวลาให้บริการ ๐๘.๓๐ - ๒๐.๐๐ น.

สิ่งอำนวยความสะดวก

ที่จอดรถ มีบริเวณกว้าง

ห้องน้ำ มีใช้

ห้องอาบน้ำ -

น้ำดื่ม -

อุปกรณ์ที่เกี่ยวข้อง -

รายละเอียดเพิ่มเติม เปิดให้บริการประชาชนในพื้นที่ใช้บริการได้ตลอดไม่เสียค่าบริการ

การเดินทาง เนื่องจากสนามกีฬาอยู่ในชุมชนทำให้สะดวกต่อการเดินทางมาใช้บริการ

รูปภาพ ตามเอกสารที่แนบมาพร้อมนี้

สนามกีฬา อบต.สาคู

มีลานกีฬาอเนกประสงค์ 2 สนามที่สามารถใช้เล่นกีฬาได้หลากหลายประเภท เช่น ฟุตซอล ,วอลเลย์บอล,เซปักตะกร้อ ,แอโรบิก เป็นต้น โดยมี เด็กและเยาวชนรวมทั้งประชาชนในพื้นที่มาใช้ออกกำลังกายและกิจกรรมต่างๆร่วมกัน











PROJECT : สนามกีฬาในร่มอเนกประสงค์
SITE : องค์การบริหารส่วนตำบลสาคู
OWNER : องค์การบริหารส่วนตำบลสาคู

สารบัญแบบ , สัญลักษณ์ประกอบแบบ


รายการแบบสถาปัตยกรรม (A)

A-01 สารบัญแบบ , สัญลักษณ์ประกอบบแบบ
A-02 รายการประกอบบแบบก่อสร้าง
A-03 แผนที่สังเขป
A-04 แปลนพื้น
A-05 แบบแปลนหลังคา
A-06 แบบรูปด้าน 1.,3.
A-07 แบบรูปด้าน 2.,4.
A-08 รูปตัด A-A
A-09 รูปตัด B-B
A-10 แบบขยาย 1.
A-11 แบบขยาย 1.
A-12 แบบขยาย 2.
A-13 แบบขยาย 2.
A-14 แบบขยาย 3.
A-15 แบบขยาย 3.


รายการแบบโครงสร้าง (S)

S-01 มาตรฐานงานโครงสร้าง 1.
S-02 มาตรฐานงานโครงสร้าง 2.
S-03 แปลนแสดงตำแหน่งฐานราก เสาตอม่อ
S-04 แบบแปลนโครงสร้างพื้น
S-05 แบบแปลนโครงสร้างหลังคา
S-06 ขยายขยายฐานราก
S-07 ขยายขยายพื้น
S-08 ขยาย TRUSS 1 ,TRUSS 2
S-09 ขยายการเชื่อมยึด TRUSS หัวเสา


รายการสัญลักษณ์ประกอบแบบ

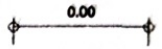


ระยะศูนย์กลางถึงศูนย์กลาง

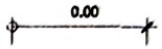

ระยะศูนย์กลางถึงริม

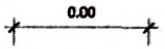

ระยะริมถึงริม

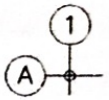

แนวเสา



ทิศทางการมอง

รายการแบบวิศวกรรมไฟฟ้า (E)

E-01 รายการประกอบแบบไฟฟ้า
E-02 แบบแปลนไฟฟ้าแสงสว่าง
E-03 แบบแปลนไฟฟ้ากำลัง

รายการแบบวิศวกรรมสุขาภิบาล (SN)

-
-

รายการรายละเอียดพืน

W1 พืน ค.ส.ล. ผิวขัดเรียบ

1 ผนัง Louver หนา 0.40 มม.หน้ากว้าง 300 มม.
พร้อมโครงเคร่าเหล็กกล่อง11/2*3@0.95ม.

PROJECT NUMBER : 65/09/2565
PROJECT NAME :
สถานศึกษาในสังกัดองค์กรปกครองส่วนท้องถิ่น
LOCATION
องค์การบริหารส่วนตำบลหนองบัว
ARCHITECT
วิษณุศักดิ์ ชูชัยนาค กรรมการ
STRUCTURAL ENGINEER
ELECTRICAL ENGINEER
SANITARY ENGINEER
MECHANICAL ENGINEER
OWNER :
องค์การบริหารส่วนตำบลหนองบัว
DRAWING NOTE :
1. THIS DRAWING IS THE PROPERTY OF ARCHITECT
2. DO NOT SCALE THIS DRAWING.
3. ALL PROBLEMS FOUND IN THE DRAWING.
DRAWING TITLE :
สารบัญแบบ
Scale : Not to Scale
CHECKED BY : Drawing NO :
A-01
Drawn BY :
27

อาคารกีฬาในร่มอเนกประสงค์

ข้อกำหนดทั่วไป

1. โครงการ

ก่อสร้างอาคารกีฬาในร่มอเนกประสงค์ขนาดกว้าง 24.00 เมตร ยาว 40.00 เมตร จำนวน 1 อาคาร

2. เจ้าของ องค์การบริหารส่วนตำบลสาคู อ.พระแสง จ.สุราษฎร์ธานี
3. วัตถุประสงค์

ก่อสร้างอาคารเอนกประสงค์ เพื่องรองรับภารกิจของเทศบาลฯในด้านต่าง ๆ และจัดกิจกรรมของเทศบาลฯ อีกทั้งให้บริการประชาชนในพื้นที่และใกล้เคียง

4. รายการทั่วไป

4.1 การก่อสร้างตามสัญญาต้องให้เป็นไปตามที่ปรากฏในแบบรูปและรายการละเอียดตามที่ระบุไว้ในสัญญาจ้าง

4.2 ผู้รับจ้างรับรองว่าได้ตรวจดูแบบรูปและรายการละเอียดโดยชัดเจน และเข้าใจความหมายโดยแจ่มแจ้งทุกประการ จึงได้ลงนามในสัญญา ถ้าปรากฏว่าข้อความในแบบรูปและแบบรูป, รายการละเอียดและรายการละเอียด หรือแบบรูปและรายการละเอียดเกิดมีปัญหาขึ้น โดยมีการขัดแย้งกัน หรือสงสัยจะคลาดเคลื่อน หรือไม่ละเอียดเกิดมีปัญหาขึ้น โดยมีการขัดแย้งกัน หรือสงสัยจะคลาดเคลื่อน หรือไม่ละเอียด หรือแบบรูปฟิมพ์ไม่ชัดเจน ผู้รับจ้างจะต้องเสนอขอความเห็นชอบ หรือคำวินิจฉัยต่อคณะกรรมการตรวจการจ้างเสียก่อน โดยคณะกรรมการตรวจการจ้างจะถือเอาสัญญาหลักเกณฑ์ที่กำหนดไว้ ความถูกต้องเป็นธรรมตามหลักวิชาการก่อสร้าง ตลอดจนความเหมาะสมในประโยชน์ใช้สอยเป็นหลักในการวินิจฉัยชี้ขาด

ทั้งนี้ ผู้รับจ้างจะไม่ดำเนินการไปก่อนที่คณะกรรมการตรวจการจ้างจะให้ความเห็นชอบหรือวินิจฉัยชี้ขาด และผู้รับจ้างจะต้องทำการแก้ไขและดำเนินการก่อสร้างตามคำแนะนำของคณะกรรมการตรวจการจ้างทันที ในเมื่อการแก้ไขนั้นไม่ผิดไปจากรายการสำคัญในแบบรูปและรายการรายละเอียด ผู้รับจ้างจะต้องลงมือทำงานนั้น ๆ ให้เสร็จเรียบร้อย โดยไม่คิดเงินและเวลาเพิ่มจากที่กำหนดไว้ในสัญญา

4.3 สิ่งใดที่มิได้กล่าวไว้ในแบบรูปและรายการละเอียด แต่สิ่งนั้นเป็นส่วนที่จำเป็นจะต้องกระทำเพื่อความถูกต้องตามหลักวิชาแล้ว ผู้รับจ้างจะต้องทำงานนั้น ๆ โดยไม่คิดเอาเงินค่าจ้างเพิ่มอีก

4.4 ผู้รับจ้างจะต้องจัดหาและใช้คนงาน หรือช่างฝีมือที่มีความรู้ความสามารถ ความชำนาญมีฝีมือดี มาดำเนินงานนั้น ๆ โดยเฉพาะ และต้องจัดหามาให้เพียงพอเพื่อให้ดำเนินการได้ทันเวลา ถ้าคณะกรรมการตรวจการจ้างเห็นว่าลูกจ้าง หรือช่างคนใดของผู้รับจ้างไม่เข้าใจงานดี ประพฤติตน ไม่เหมาะสม ฝีมือไม่ดี หรือทำงานหยาบสะเพร่า คณะกรรมการตรวจการจ้างมีอำนาจในการขอให้เปลี่ยนลูกจ้างหรือช่างคนนั้นได้ และผู้รับจ้างจะต้องจัดหาคนใหม่มาแทนโดยเร็ว ส่วนการแก้ไข หรือเวลาที่เสียไปเพราะการนี้ ผู้รับจ้างจะถือเป็นข้ออ้างสำหรับเรียกร้องค่าเสียหาย หรือขยายกำหนดเวลาทำการให้แล้วเสร็จออกไปอีกไม่ได้

4.5 การเตรียมสถานที่ ผู้รับจ้างต้องดำเนินการถางหญ้า ขุดตอ เก็บเศษหิน เศษปูน ระยะและวัชพืชอื่น ๆ ออกไปให้พ้นบริเวณสถานที่ก่อสร้าง

4.6 ผู้รับจ้างเป็นผู้รับผิดชอบในการติดต่อหน่วยงานราชการ รัฐวิสาหกิจ หรือหน่วยงานอื่น ๆ ในการย้ายสาธารณูปโภคต่าง ๆ ที่อาจเป็นอุปสรรค หรือเกิดความเสียหายได้ในขณะก่อสร้าง ทั้งนี้ ผู้รับจ้างจะต้องแจ้งต่อคณะกรรมการตรวจการจ้างผ่านผู้ควบคุมงานส่วงหน้า ส่วนค่าใช้จ่ายต่าง ๆ ให้อยู่ในความรับผิดชอบของผู้รับจ้างและจะนำมาเป็นข้ออ้างในการขอต่ออายุสัญญาจ้างไม่ได้ ในระหว่างปีผู้รับจ้างสามารถดำเนินการเพื่อก่อสร้างในส่วนอื่น ๆ ที่ไม่เกี่ยวข้องกับการย้ายได้

รายการประกอบแบบก่อสร้าง

4.7 ส่วนต่าง ๆ ของอาคารและระบบสาธารณูปโภคที่มีอยู่เดิม ซึ่งไม่ได้แสดงไว้ในแบบรูปและรายการละเอียด เมื่อพบว่าเป็นอุปสรรคต่อการก่อสร้างและการซ่อมบำรุงรักษา ผู้รับจ้างจะต้องดำเนินการโยกย้าย แก้ไข หรือก่อสร้างใหม่เพื่อให้ใช้งานได้ดีดำใช้จ่ายและเวลาที่เสียไปเป็นความรับผิดชอบของผู้รับจ้างทั้งสิ้น

4.8 การปักผังและวางระดับ ผู้รับจ้างจะต้องทำการปักผังหลักและวางระดับที่กำหนดไว้ให้ถูกต้องตามแบบรูปและรายการละเอียด

4.9 ป้ายประชาสัมพันธ์โครงการ ให้ผู้รับจ้างจัดทำป้ายแสดงรายการก่อสร้าง เงินงบประมาณค่าก่อสร้าง ระยะเวลา ส่วนราชการที่รับผิดชอบและข้อความอื่นที่จำเป็น(รายละเอียดกำหนดภายหลัง) ขนาดป้ายไม่น้อยกว่า 1.20x2.40 เมตร

4.10 การส่งมอบ

1. การทำความสะอาดสถานที่เมื่อก่อสร้างแล้วเสร็จ ผู้รับจ้างจะต้องทำความสะอาดสถานที่ให้เรียบร้อย เพื่อผู้ว่าจ้างสามารถใช้งานได้ทันทีที่ตรวจรับมอบงาน
2. การตกแต่งบริเวณผู้รับจ้างจะต้องกลบเกลี่ยพื้นดินให้เรียบร้อย หรือตามที่กำหนดไว้ เศษวัสดุก่อสร้างต่าง ๆ เศษอิฐ ไม้ ปูน ทราย เป็นต้น จะต้องขนย้ายไปให้พ้นภายใน 7 วัน นับแต่วันที่ผู้รับจ้างได้รับมอบงานงวดสุดท้ายเรียบร้อยแล้วและผู้รับจ้างต้องทำการโรยหินเกล็ดโดยรอบตามแนวชายคาที่รองรับน้ำฝนในช่วงเวลาดังกล่าวด้วย

ข้อกำหนดทางสถาปัตยกรรม

1. งานสี

1.3.1 ผิวโครงสร้างอาคาร ให้ทาสีน้ำพลาสติก ในส่วนที่มองเห็นทั้งหมด วิธีการ ขั้นตอนตามมาตราฐานผู้ผลิตกำหนด

1.3.2 ฝ้าผิวโลหะ ให้ทาสีกันสนิมจำนวน 1 ครั้ง พร้อมรุนภายในท่อและสิ่งจริงจำนวน 2 ครั้ง โดยใช้สีน้ำมัน

ข้อกำหนดหมวดงานไฟฟ้า

1. ขอบเขตความรับผิดชอบ

หากมิได้กำหนดไว้เป็นอย่างอื่น ผู้รับจ้างต้องดำเนินการจัดหาติดตั้ง วัสดุ อุปกรณ์ เครื่องมือ เครื่องใช้อื่น ๆ ทั้งหมดให้เป็นไปตามแบบ และสามารถใช้การได้อย่างสมบูรณ์ รายการข้อกำหนดรองสัญญา ตำแหน่งติดตั้งตามที่กำหนดในแบบอาจเปลี่ยนแปลงได้ตามความเหมาะสม นอกจากนี้อาจจะมีบางจุดที่จำเป็นต้องจัดหาติดตั้งเพิ่มเติมให้งานไฟฟ้าเรียบร้อยสมบูรณ์และเป็นไปตามหลักวิชาการ ผู้รับจ้างจะต้องดำเนินการโดยค่าใช้จ่ายต่าง ๆ เป็นของผู้รับจ้างเองทั้งสิ้น


2. วัสดุและอุปกรณ์

ตามแบบและรายการประกอบแบบนี้ ต้องเป็นของใหม่ไม่เคยผ่านการใช้งานมาก่อนและต้องเป็นผลิตภัณฑ์แบบล่าสุด ผู้รับจ้างต้องนำตัวอย่าง และ/หรือรายละเอียดของวัสดุและอุปกรณ์ไปให้ผู้ว่าจ้างตรวจสอบก่อน จึงนำมาติดตั้งได้

PROJECT NUMBER :
PROJECT NAME :
สนามกีฬาในร่มอเนกประสงค์
LOCATION
ARCHITECT
STRUCTURAL ENGINEER
MECHANICAL ENGINEER
ELECTRICAL ENGINEER
SANITARY ENGINEER
DRAWN :
CHECKED :
DRAWING TITLE :
รายการประกอบแบบก่อสร้าง
Scale : Not to Scale
CHECKED BY :
Drawing NO :
A-02
DRAWN BY :
27

อำเภอพระแสง
จังหวัดสุราษฎร์ธานี

0 2 5 กิโลเมตร

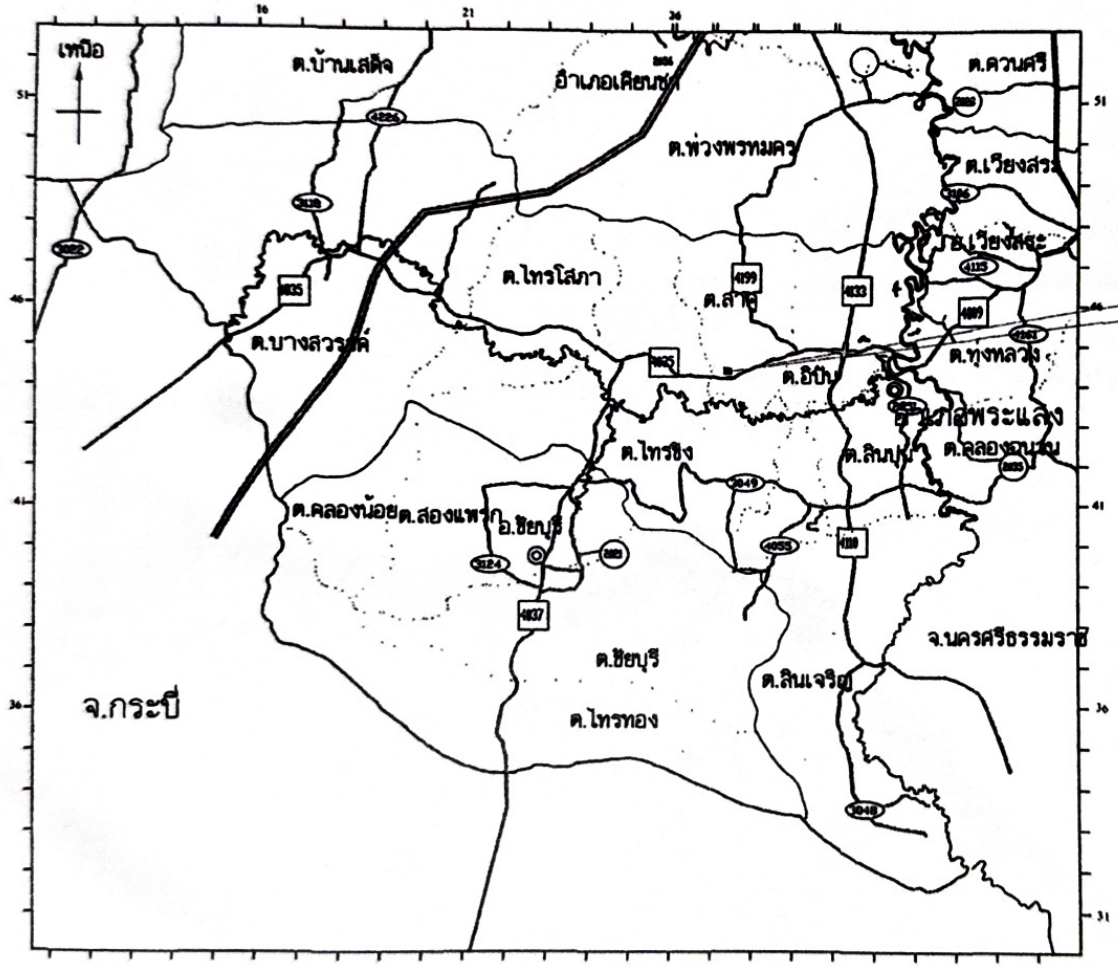


ที่ทำการองค์การบริหารส่วนตำบลสาคู
ม.4 ต.สาคู อ.พระแสง จ.สุราษฎร์ธานี

แผนที่สังเขป

มาตราส่วน NTS
SCALE NTS

Scale :	Not to Scale
Drawn by :	Sheet no :
	A-03
	27

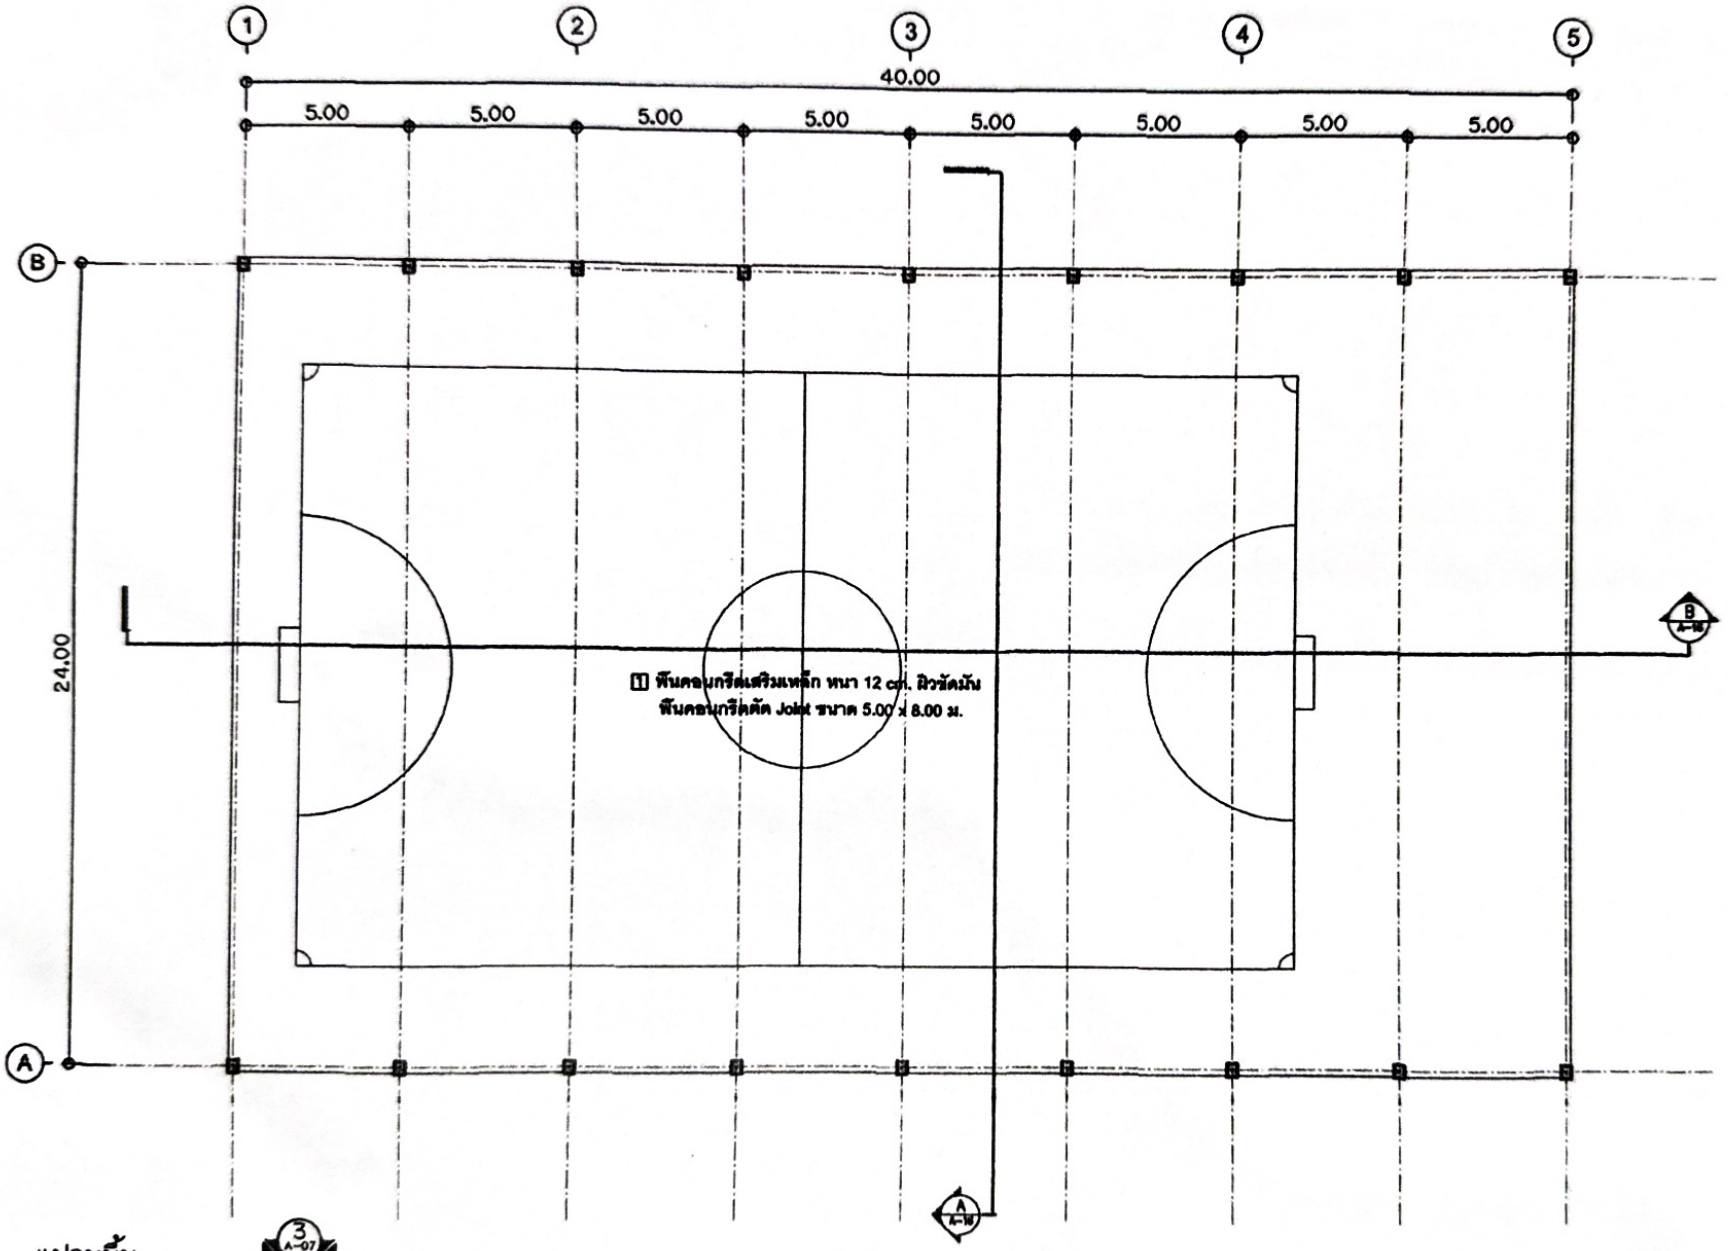

แปลนพื้น

มาตราส่วน SCALE 1 : 150
1 : 150

3 A-07
4 A-09
2 A-08
1 A-07

0.00 2.00 4.00 6.00M.
scale 1:150

PROJECT NAME : โรงเรียนสาธิตมหาวิทยาลัยราชภัฏสกลนคร

PROJECT NAME : สนามฟุตบอลหญ้าเทียม

LOCATION : หน้าโรงเรียนสาธิตมหาวิทยาลัยราชภัฏสกลนคร

ARCHITECT : ชัยยศ จุลชัย

STRUCTURAL ENGINEER : วุฒิชัย ผลเกิด

ELECTRICAL ENGINEER :

SANITARY ENGINEER :

MECHANICAL ENGINEER :

OWNER : หน้าโรงเรียนสาธิตมหาวิทยาลัยราชภัฏสกลนคร

GENERAL NOTE :

1. This drawing is the property of the Architect and is not to be used in any way without permission.
2. All dimensions must be checked on site before work is started.
3. Do not scale from this drawing.

DRAWING TITLE : แปลนพื้น

Scale : 1:150


CHECKED BY :

DRAWN BY :

DRAWING NO : A-04

27

PAGE A-5 V.2017

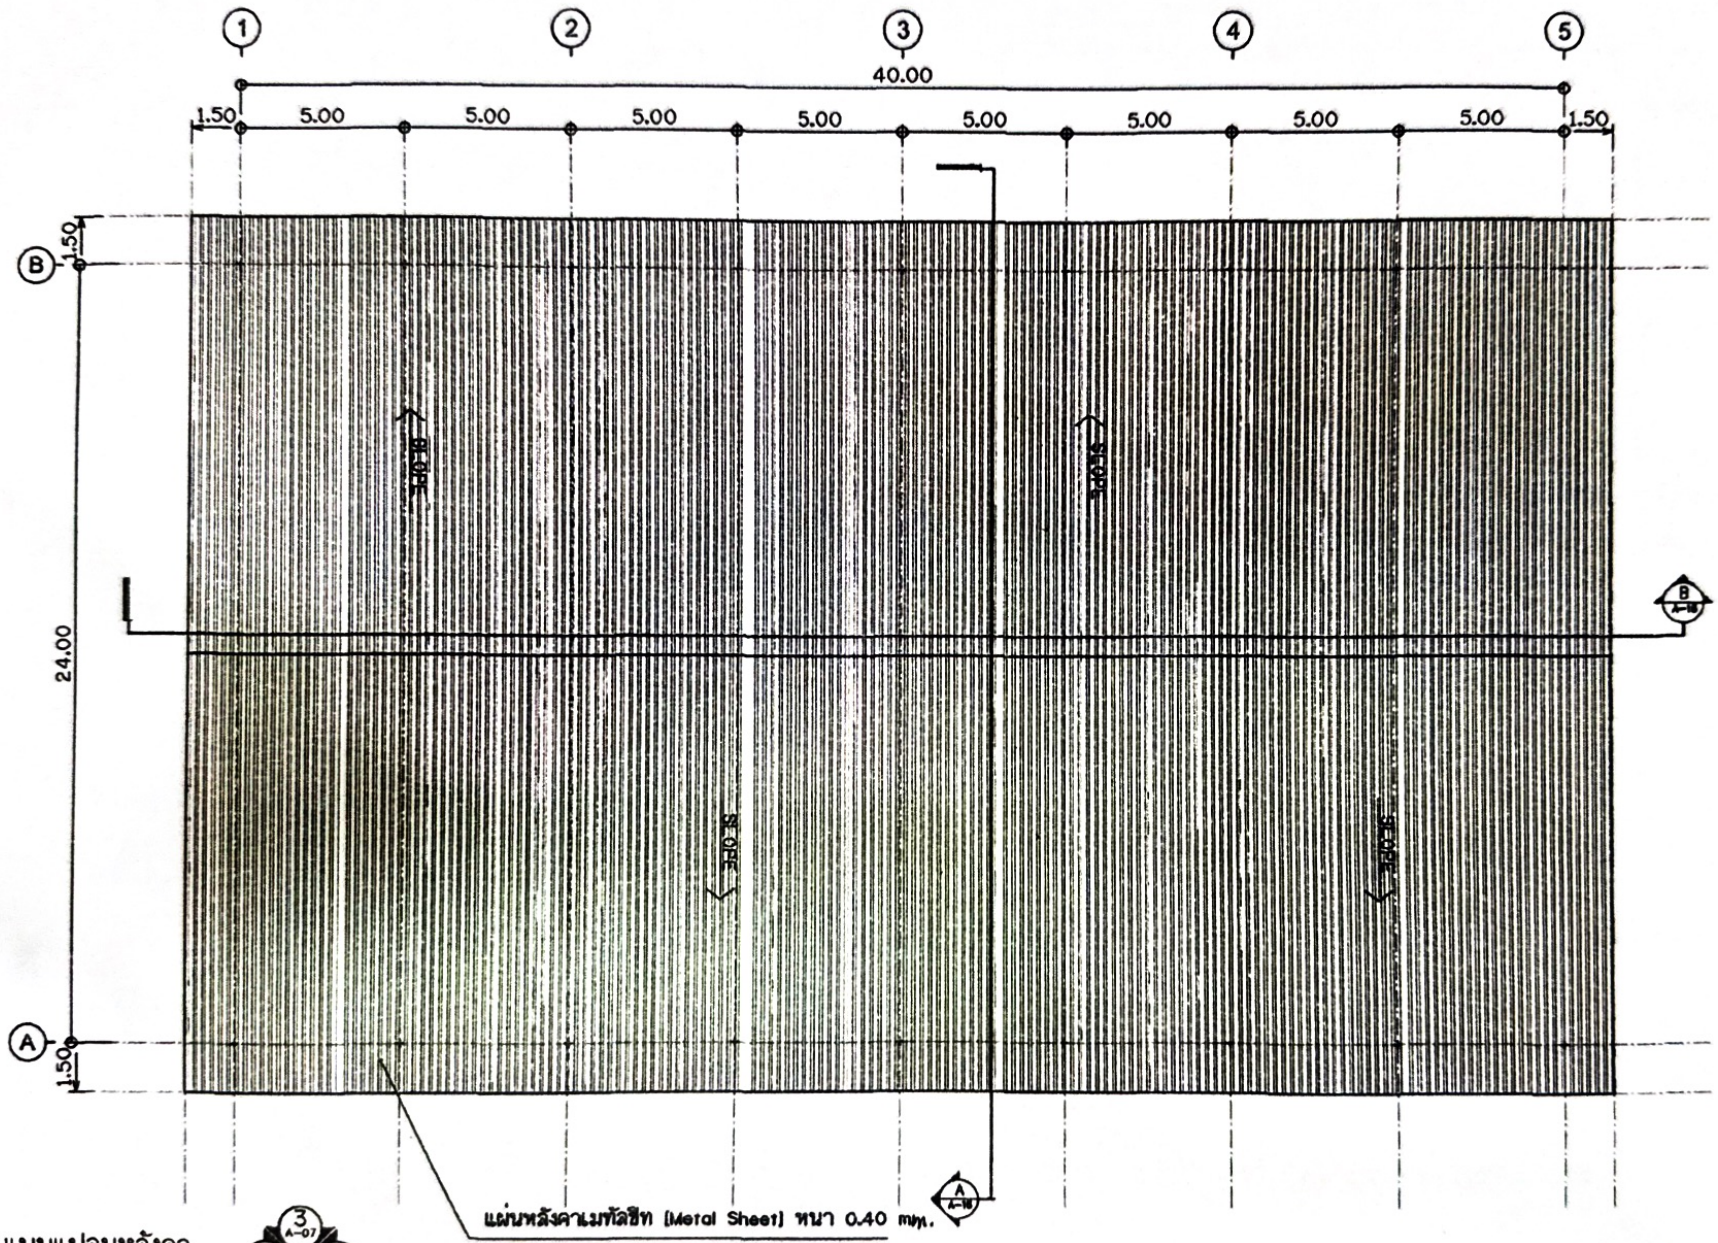

แบบแปลนหลังคา

มาตราส่วน SCALE 1 : 150
1 : 150




0.00 2.00 4.00 6.00m.
scale 1:150

แบบแปลนหลังคา

Scale : 1:150

A-05

27

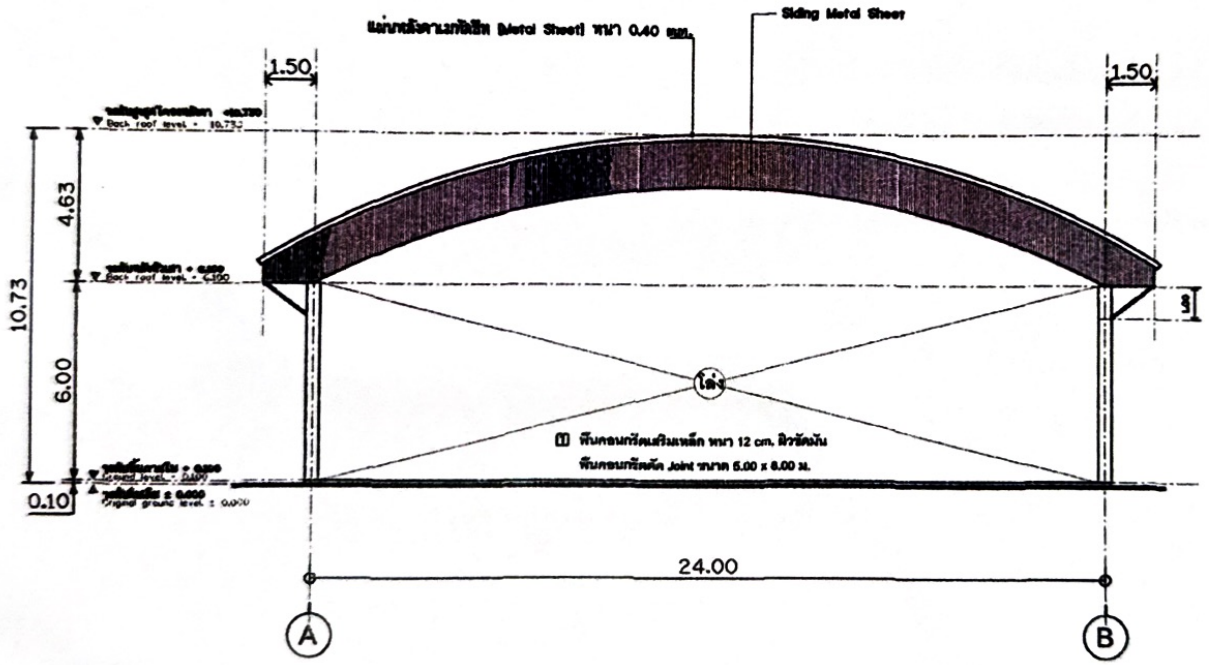

แบบรูปด้าน 1.,3.

มาตราส่วน 1 : 150
SCALE 1 : 150

0.00 2.00 4.00 6.00M.
scale 1:150

PROJECT NAME :

LOCATION

ARCHITECT

STRUCTURAL ENGINEER

ELECTRICAL ENGINEER

SANITARY ENGINEER

MECHANICAL ENGINEER


OWNER :

GENERAL NOTE :

DRAWING TITLE :

แบบรูปด้าน 1.,3.

Scale : 1:150
CHECKED BY :
DRAWN BY :
DRAWING NO : A-06
27

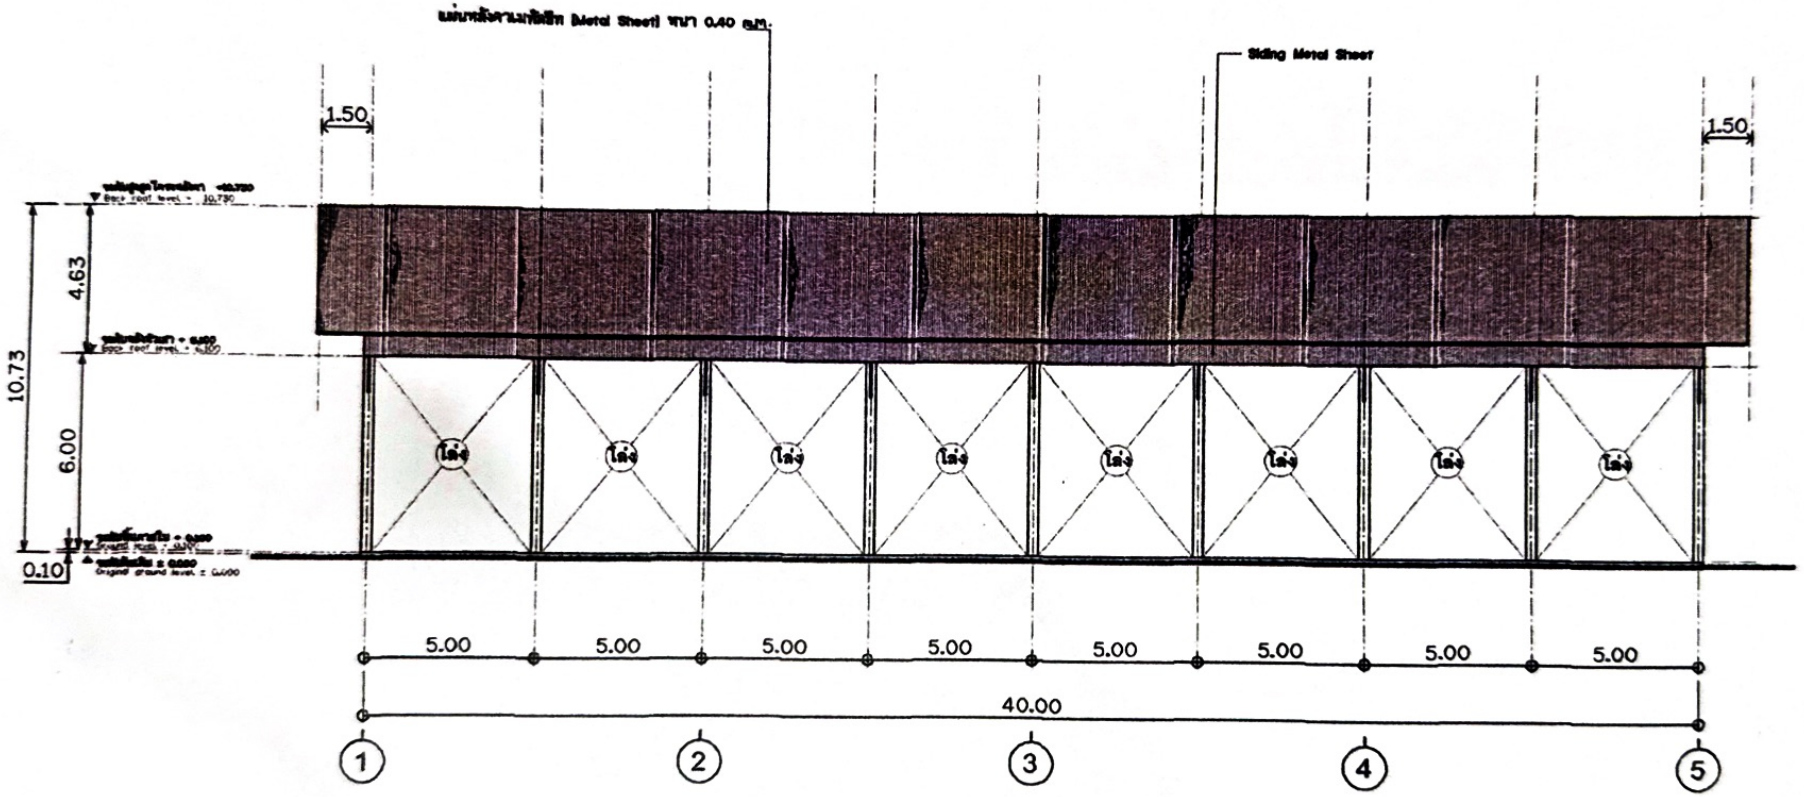


แบบรูปด้าน 2.,4.

มาตราส่วน SCALE 1 : 150
1 : 150

0.00 2.00 4.00 6.00m.
scale 1:150


PROJECT NUMBER :
PROJECT NAME :
โครงการก่อสร้างอาคารอเนกประสงค์
LOCATION
ARCHITECT
STRUCTURAL ENGINEER
ELECTRICAL ENGINEER
SANITARY ENGINEER
MECHANICAL ENGINEER
OWNER :
GENERAL NOTE :
1. THIS DRAWING IS THE PROPERTY OF ARCHITECT
CONSTRUCTION TO BE OUT OF THIS DRAWING.
IF ANY DISCREPANCY IN THESE DRAWINGS
AND IS NOT TO BE USED UNTIL IT IS CHECKED
AND THE CHANGES HAVE BEEN NOTED ON DRAWINGS.
2. DO NOT SCALE THIS DRAWING.
3. THIS DRAWING CANNOT BE
DRAWING TITLE :
แบบรูปด้าน 2.,4.
Scale : 1:150
CHECKED BY :
DRAWING NO :
DRAWN BY :
A-07
27

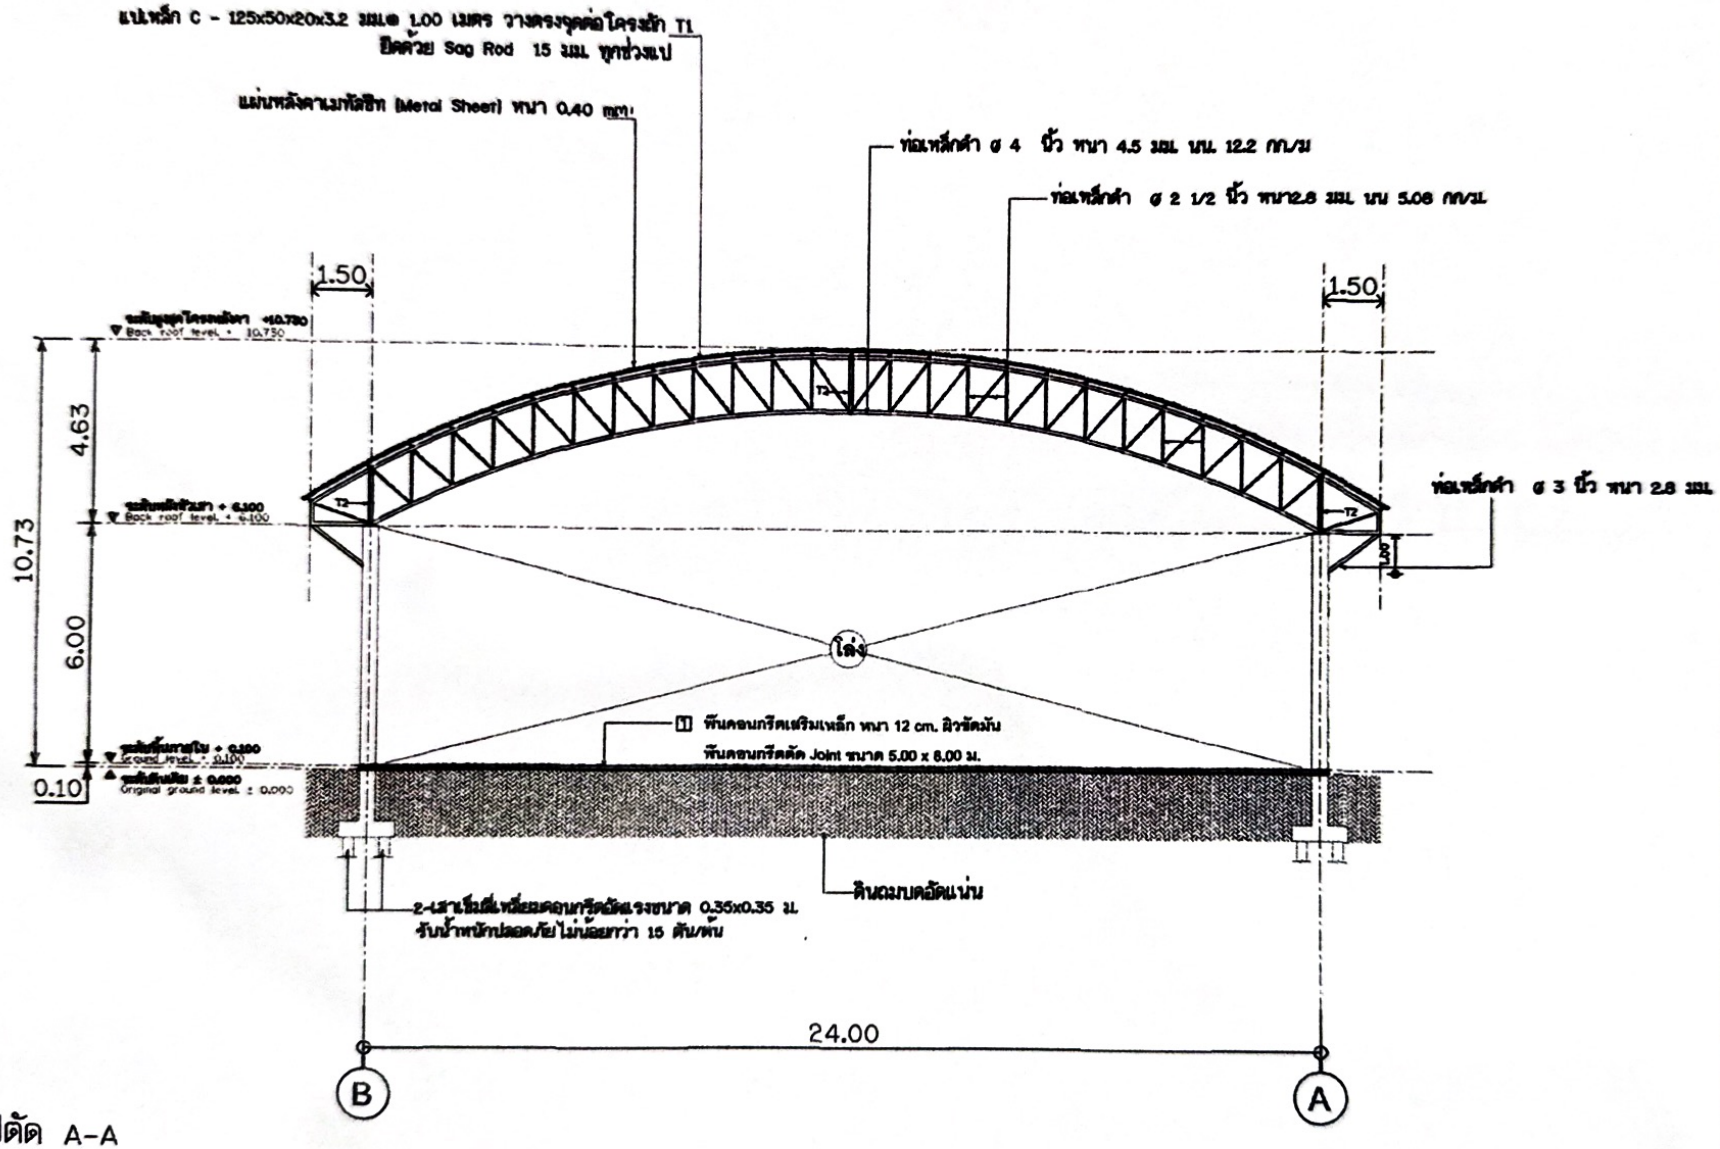

รูปตัด A-A

มาตราส่วน 1 : 125
SCALE 1 : 125

PROJECT NAME :
สถานีตำรวจในส่วนขยายแยกประเสริฐ
LOCATION
ARCHITECT
STRUCTURAL ENGINEER
ELECTRICAL ENGINEER
SANITARY ENGINEER
MECHANICAL ENGINEER
OWNER :
DRAWING NAME :
1. THIS DRAWING IS THE PROPERTY OF ARCHITECT
2. DO NOT SCALE THIS DRAWING.
3. THE FIGURED DIMENSIONS ONLY
DRAWING TITLE :
รูปตัด A-A
Scale : 1:125
CHECKED BY :
DRAWN BY :
DRAWING NO :
A-08
27

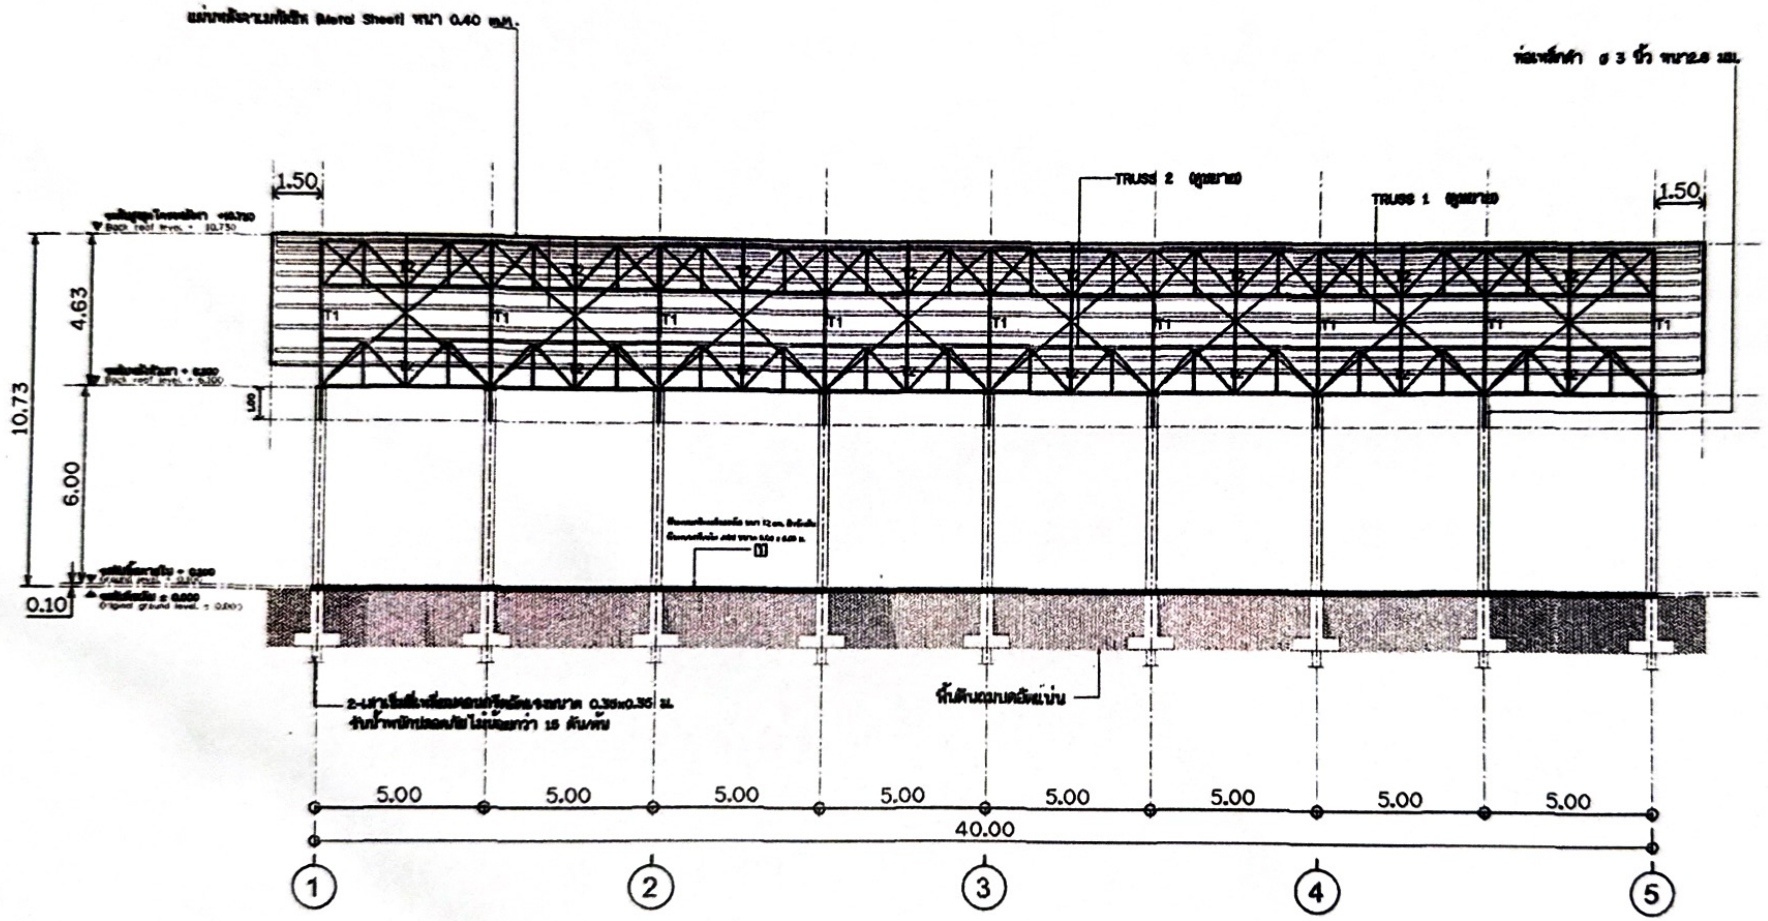


รูปตัด B-B

สัดราส่วน SCALE 1 : 150
1 : 150

0.00 2.00 4.00 6.00M.
scale 1:150

Scale :	1:150
Drawing No :	A–09
Sheet No :	27

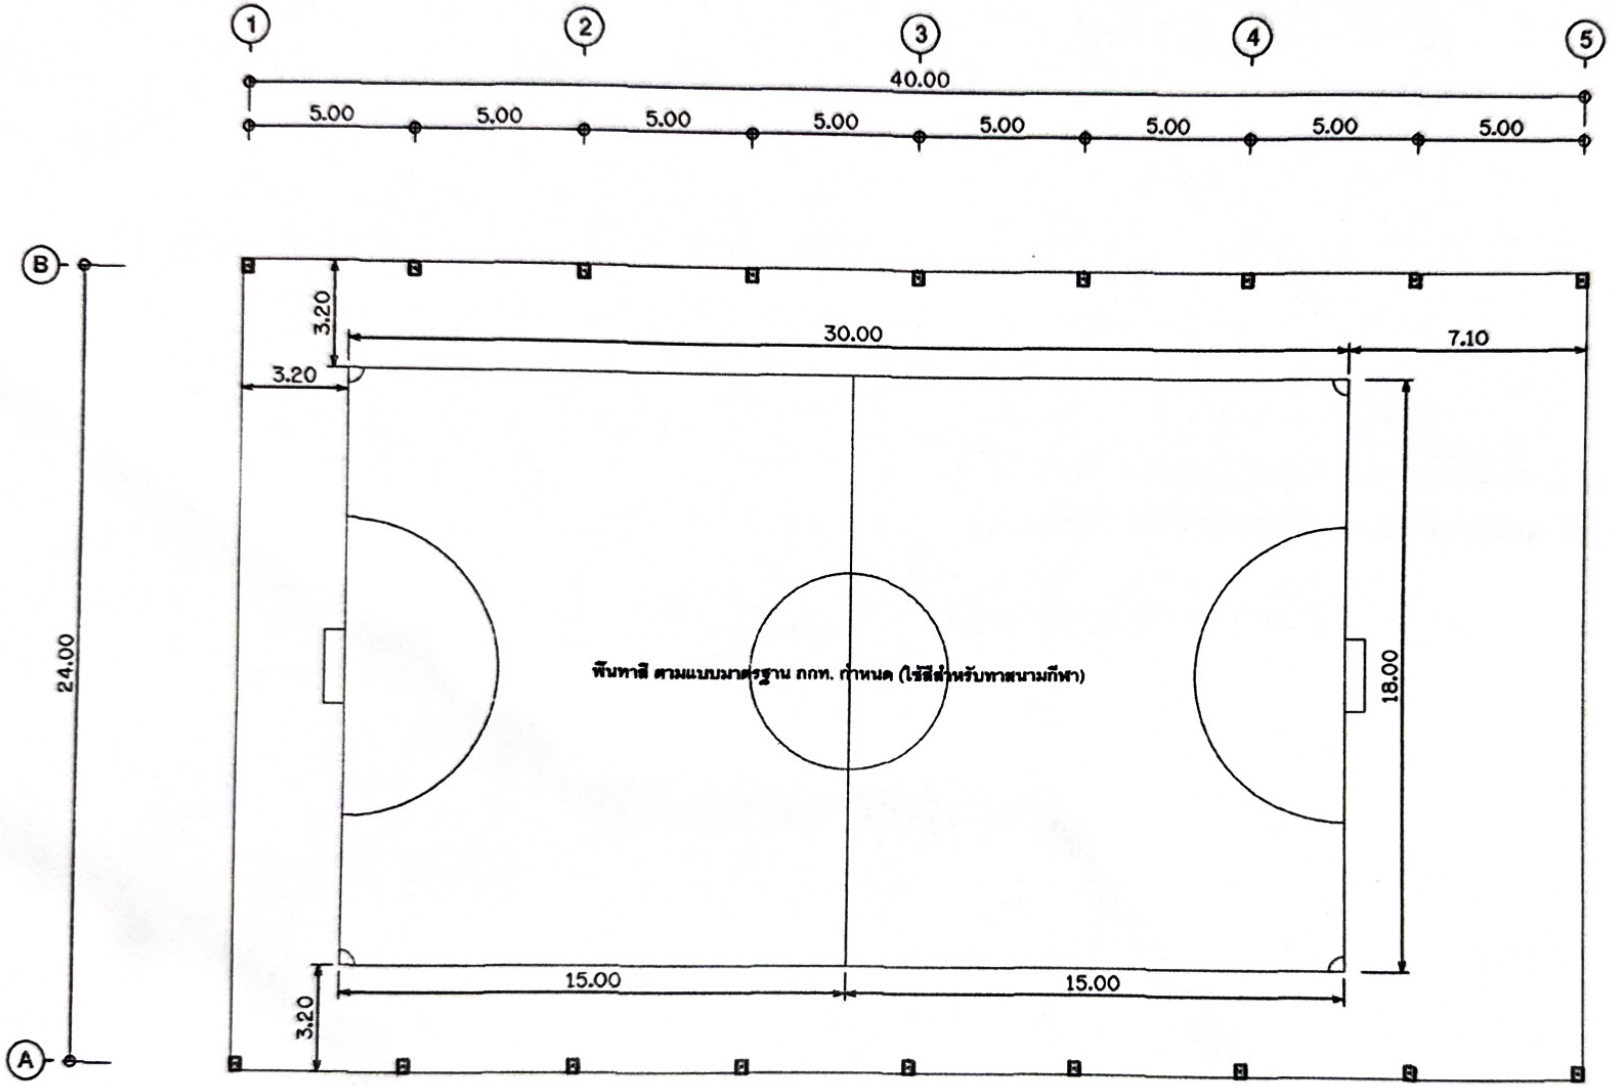

สนามฟุตซอลในร่ม

พื้นทาสี ตามแบบมาตรฐาน กกท. กำหนด (ใช้สีสำหรับทาสนามกีฬา)

วัสดุสี Resin Hardcourt acrylic

แบบขยาย 1.

มาตราส่วน SCALE 1 : 150 / 1 : 150

0.00 2.00 4.00 6.00m.

scale 1:150

PROJECT NAME :

สนามกีฬาในร่มอเนกประสงค์

LOCATION

ARCHITECT

STRUCTURAL ENGINEER

ELECTRICAL ENGINEER

SANITARY ENGINEER

MECHANICAL ENGINEER

OWNER :

GENERAL NOTE :

1. THIS DRAWING IS THE PROPERTY OF ...

2. DO NOT SCALE THIS DRAWING.

3. ALL FIGURES DIMENSIONS MUST

DRAWING TITLE :

แบบขยาย 1.

Scale : 1:150

CHECKED BY :

Drawn BY :

DRAWING NO :

A–10

27

PAGE 4–3 V.2017

บันทึกข้อความ

ส่วนราชการ งานบริหารทั่วไป สำนักปลัด องค์การบริหารส่วนตำบลสาคู โทร. ๐ ๗๗๙๒ ๖๐๕๐

ที่ สภ ๘๐๕๐๑/ - **วันที่** ๒๔ กันยายน ๒๕๖๘

เรื่อง รายงานข้อมูลสถิติการใช้ลานกีฬา ประจำปีงบประมาณ ๒๕๖๗

เรียน นายกองค์การบริหารส่วนตำบลสาคู

เรื่องเดิม

ตามที่องค์การบริหารส่วนตำบลสาคู อำเภอพระแสง จังหวัดสุราษฎร์ธานี ได้เปิดให้บริการประชาชนทั่วไป ได้ใช้สนามกีฬาเพื่อออกกำลังกาย และจัดกิจกรรมนันทนาการ ประจำปีงบประมาณ ๒๕๖๗ (๑ ตุลาคม ๒๕๖๖ ถึงวันที่ ๓๐ กันยายน ๒๕๖๗)

ข้อเท็จจริง

สำนักปลัด องค์การบริหารส่วนตำบลสาคู ขอรายงานข้อมูลสถิติการใช้ลานกีฬา/สนามกีฬา ประจำปีงบประมาณ ๒๕๖๘ โดยมีรายละเอียดดังนี้

สนามกีฬาองค์การบริหารส่วนตำบลสาคู ตั้งอยู่ที่ องค์การบริหารส่วนตำบลสาคู

ประเภทกีฬา	จำนวนครั้งในการใช้สถานกีฬา												รวม
	ต.ค.	พ.ย.	ธ.ค.	ม.ค.	ก.พ.	มี.ค.	เม.ย.	พ.ค.	มิ.ย.	ก.ค.	ส.ค.	ก.ย.	
ฟุตซอล	5	6	11	9	14	10	5	6	8	8	5	8	95
ฟุตบอล	6	7	5	10	15	12	9	8	7	9	7	8	103
ตะกร้อ	3	4	5	6	7	4	8	2	8	9	4	2	62

จึงเรียนมาเพื่อโปรดพิจารณาอนุมัติ

(นางสาวธันย์ชนก เมืองน้อย)
เจ้าพนักงานธุรการ

(นางสาวสุพิชชา นพมาศ)
นักพัฒนาชุมชน รักษาราชการแทน
หัวหน้าสำนักปลัดองค์การบริหารส่วนตำบลสาคู

(นายยุทธศักดิ์ สวนบรรจง)
รองปลัดองค์การบริหารส่วนตำบล รักษาราชการแทน
ปลัดองค์การบริหารส่วนตำบล

(นางอาภรณ์ อนุกูล)
นายกองค์การบริหารส่วนตำบลสาคู